



Családi lakóházak

9200 Mosonmagyaróvár, Oroszvári u. 32-34.







Kétlakásos épület
Mosonmagyaróvár, Oroszvári utca HRSZ: 6817.

beruházó:

MAGDÁCS KFT.


„A” LAKÁS FÖLDSZINT

hely:


szobaszám:

4 szoba


lakás ára:

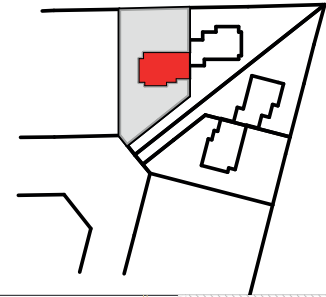

i2

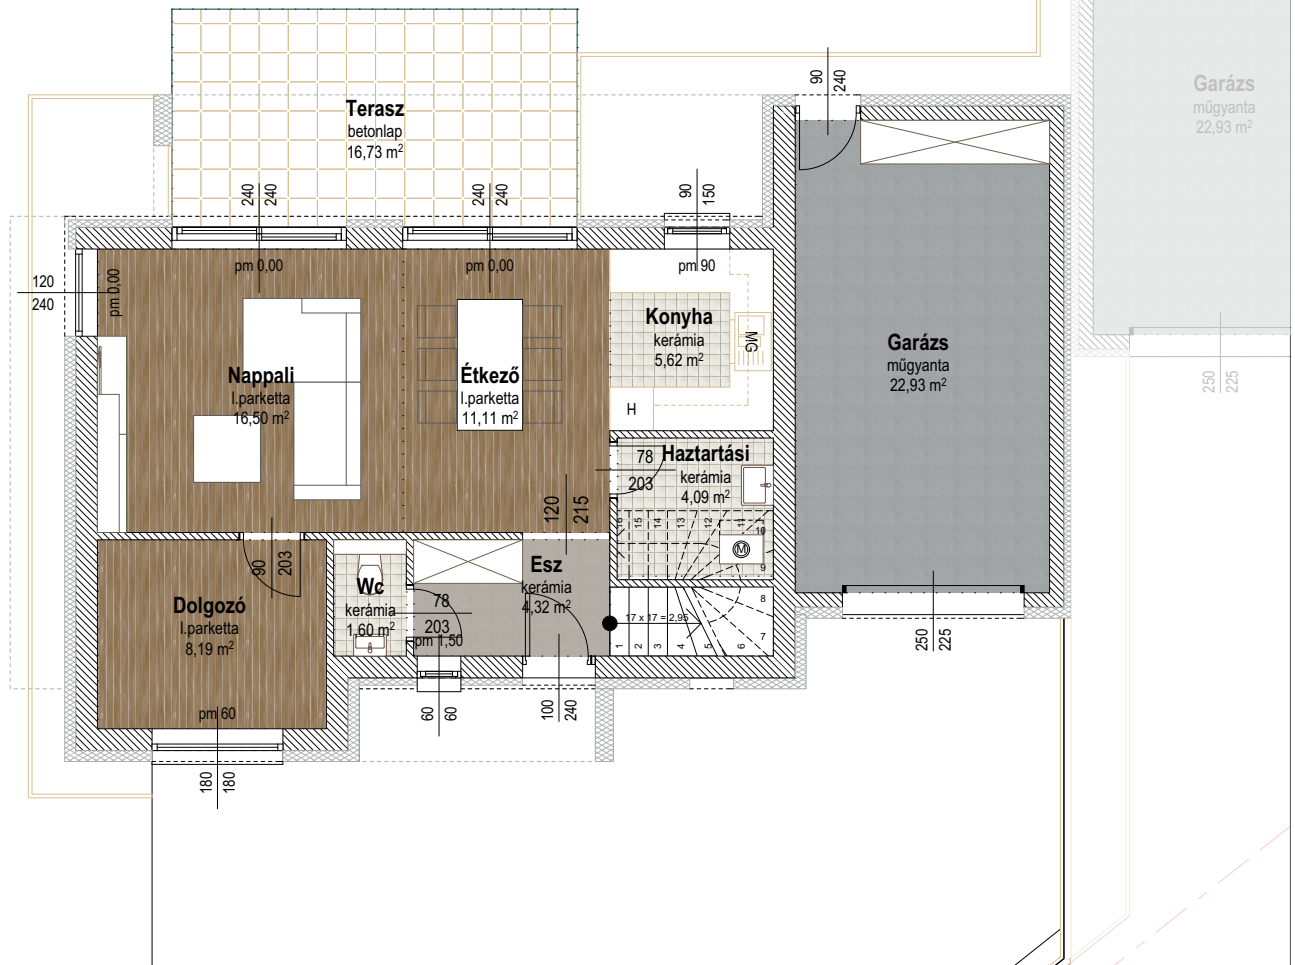

Esz	4,32
Wc	1,60
Étkező	11,11
Konyha	5,62
Nappali	16,50
Dolgozó	8,19
Háztartási	4,09
Összesen	51,43
Garázs	22,93
Telekrész:	603 m2

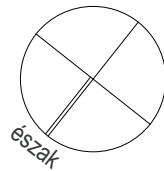

megjegyzések:

belmagasság földszinten 2,60 m, emeleten 2,40 m

méretarány M1:100

Kétlakásos épület
Mosonmagyaróvár, Oroszvári utca HRSZ: 6817.

beruházó:

MAGDÁCS KFT.



„A” LAKÁS EMELET

hely:


szobaszám:

4 szoba

lakás ára:

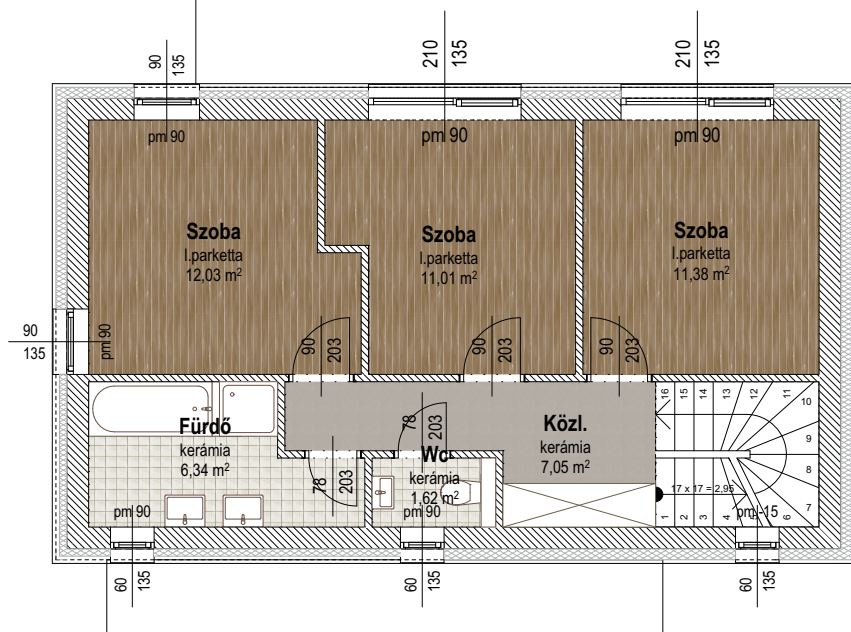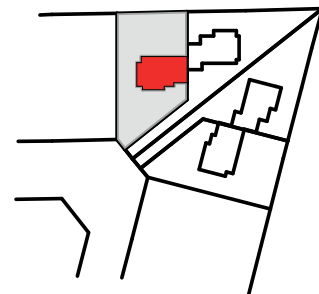

Közlekedő	7,05
Wc	1,62
Fürdő	6,34
Szoba	11,38
Szoba	11,01
Szoba	12,03
Összesen	49,02

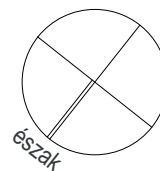

megjegyzések:

belmagasság földszinten 2,60 m, emeleten 2,40 m

méretarány M1:100

Kétlakásos épület
Mosonmagyaróvár, Oroszvári utca HRSZ: 6817.

beruházó:

MAGDÁCS KFT.



„B” LAKÁS FÖLDSZINT

hely:

szobaszám:


4 szoba

lakás ára:

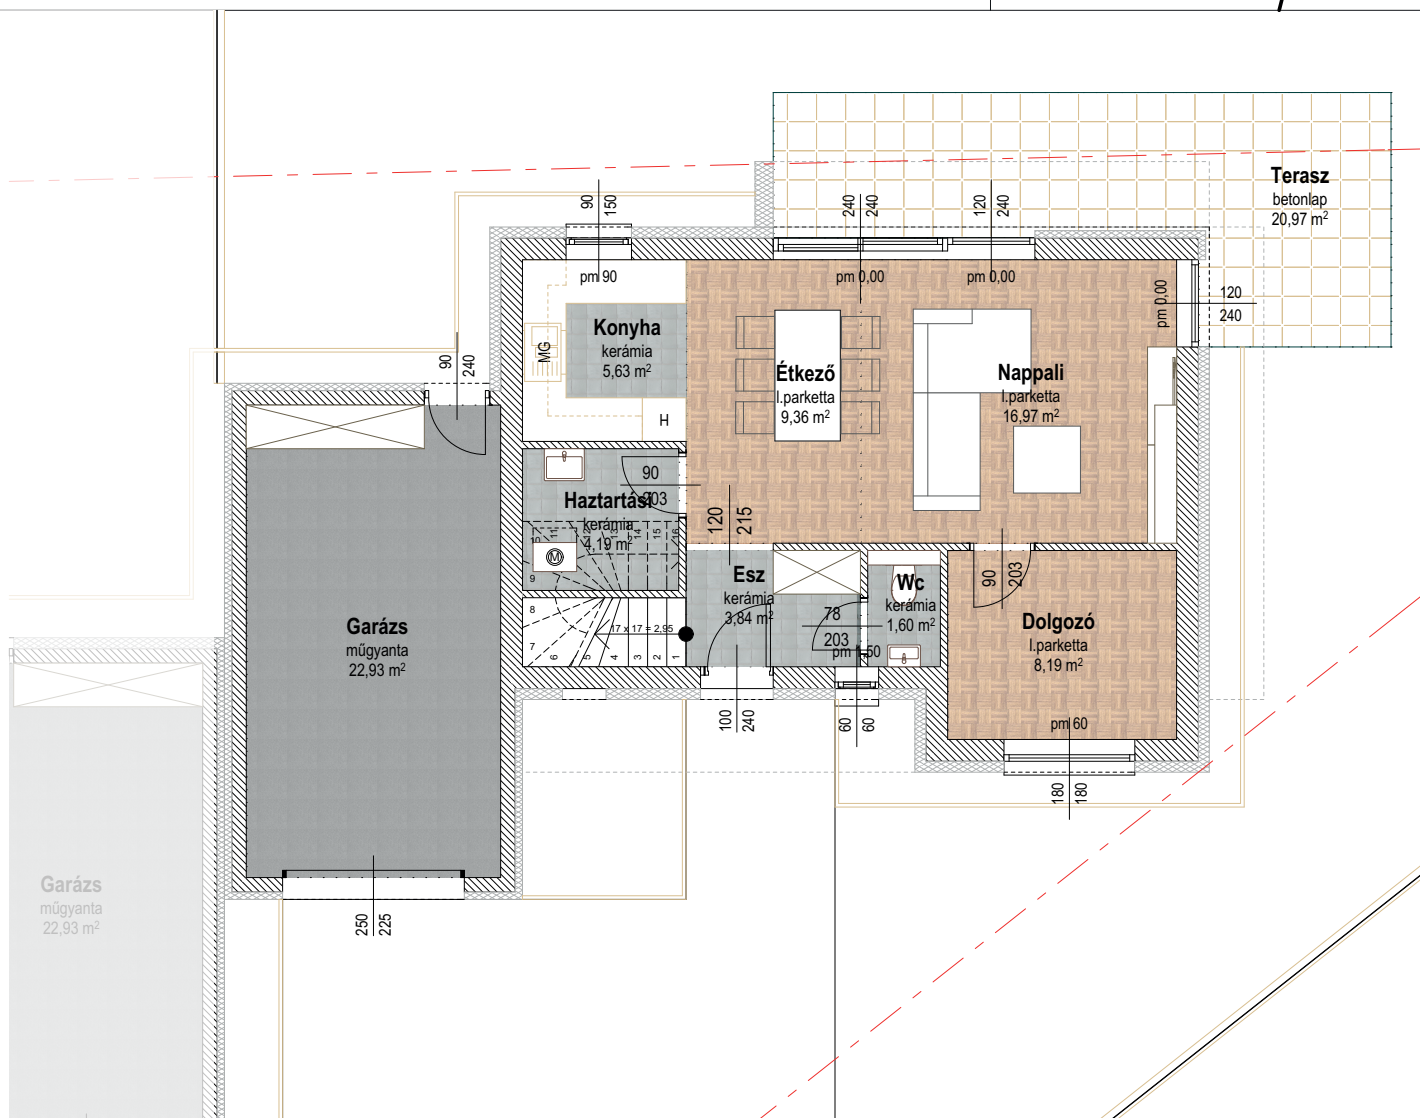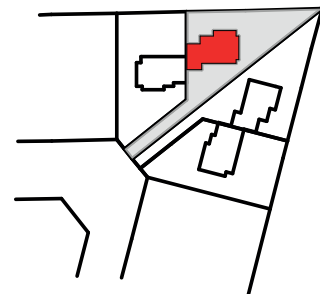

Esz	3,84
Wc	1,60
Étkező	9,36
Konyha	5,63
Nappali	16,97
Dolgozó	8,19
Haztartási	4,19

Összesen	49,78
Garázs	22,93
Telekrész:	603 m ²

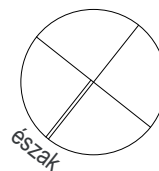

megjegyzések:

belmagasság földszinten 2,60 m, emeleten 2,40 m

méretarány M1:100

Kétlakásos épület
Mosonmagyaróvár, Oroszvári utca HRSZ: 6817.

beruházó:

MAGDÁCS KFT.



„B” LAKÁS EMELET

hely:


szobaszám:

4 szoba

lakás ára:

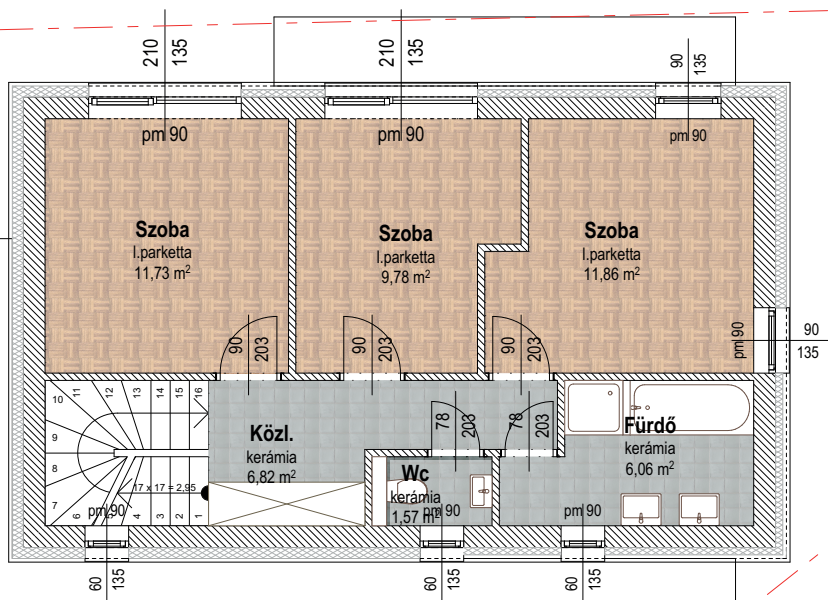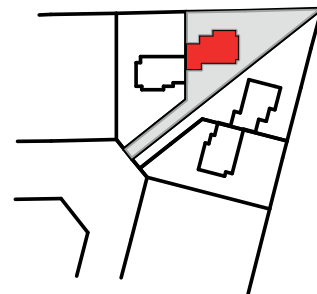

Közlekedő	6,82
Wc	1,57
Fürdő	6,06
Szoba	11,73
Szoba	9,78
Szoba	11,86
Összesen	47,81

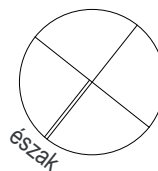

megjegyzések:

belmagasság földszinten 2,60 m, emeleten 2,40 m

méretarány M1:100